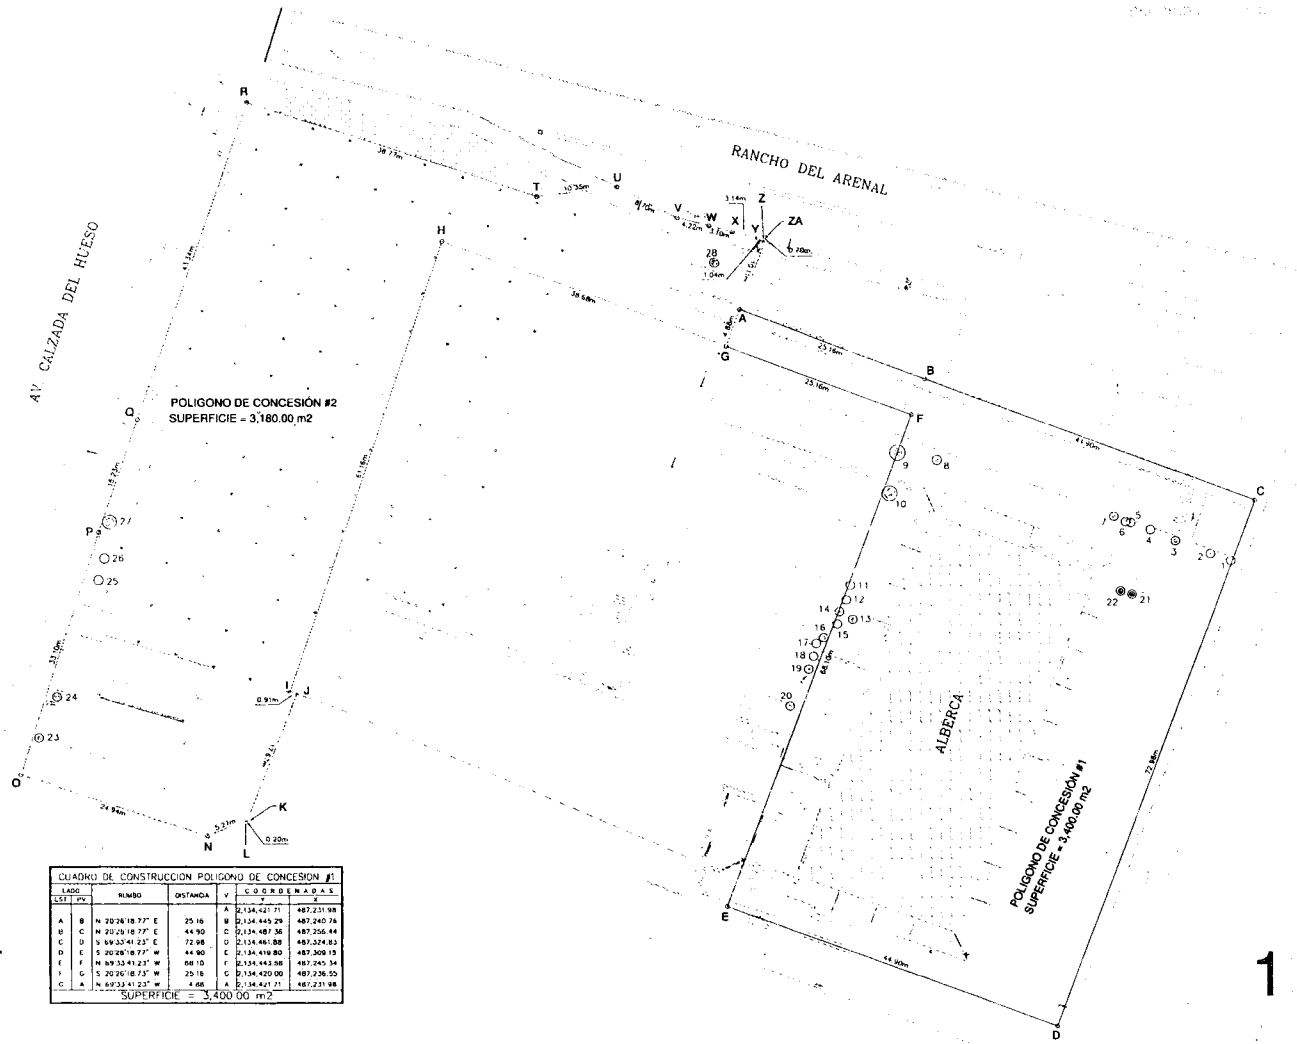


| CUADRO DE CONSTRUCCION POLIGONO DE CONCESION #1 | | | | | | |
|---|---|---|---|---|---|---|
| LADO | | RUMBO | DISTANCIA | V | COORDENADAS | |
| EST | PV | | | | Y | X |
| | | | | A | 2,134,421.71 | 487,231.98 |
| A | B | N 20°28'18.77" E | 25.16 | B | 2,134,445.29 | 487,240.76 |
| B | C | N 20°28'18.77" E | 44.90 | C | 2,134,487.36 | 487,256.44 |
| C | D | S 69°33'41.23" E | 72.98 | D | 2,134,461.88 | 487,324.83 |
| D | E | S 20°28'18.77" W | 44.90 | E | 2,134,419.80 | 487,308.15 |
| E | F | N 69°33'41.23" W | 68.10 | F | 2,134,443.58 | 487,245.34 |
| F | G | S 20°28'18.73" W | 25.16 | G | 2,134,420.00 | 487,236.55 |
| G | A | N 69°33'41.23" W | 4.68 | A | 2,134,421.71 | 487,231.98 |

SUPERFICIE = 3,400.00 m2

1

Multideportivo
Rosario Iglesias

Delegacion Coyoacan

Av. Calz. del Hueso 590, Col. Los Sauces, C.P.04920,
Delegacion Coyoacan,Ciudad de Mexico

| CAMPOMUR | CAMPOMUR |
|---|---|
| Septiembre del 2017 | 1:200 |

TOPOGRAFICO
POLIGONOS #1 Y #2

CON.01.01. PE

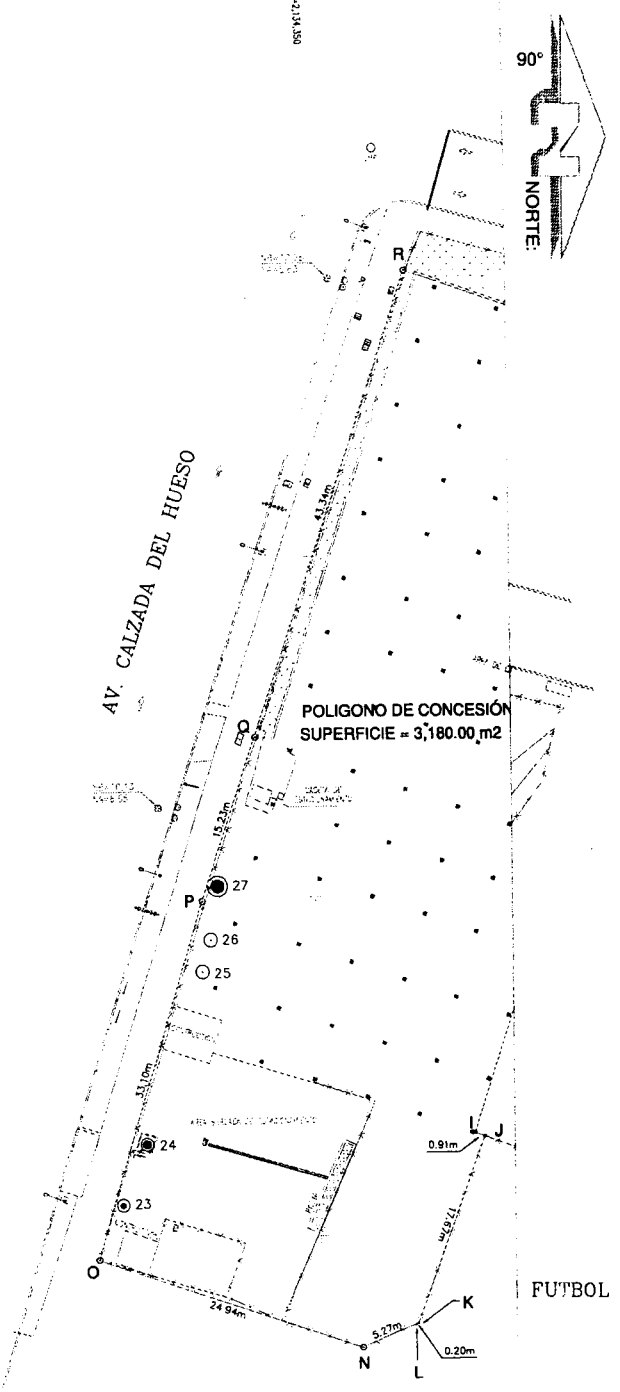


## CROQUIS DE LOCALIZACION:

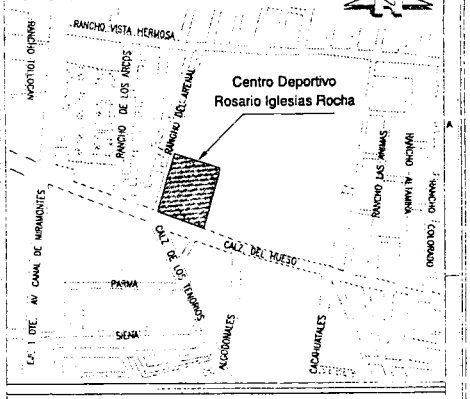


## SIMBOLOGIA

LINEA DE POLIGONAL DE CONCESION #1

LINEA DE POLIGONAL DE CONCESION #2

### CUADRO DE CONSTRUCCION POLIGONO DE CONCESION #1

| LADO EST | LADO PV | RUMBO | DISTANCIA | V | COORDENADAS Y | COORDENADAS X |
|---|---|---|---|---|---|---|
| | | | | A | 2,134,421.71 | 487,231.98 |
| A | B | N 20°26'18.77" E | 25.16 | B | 2,134,445.29 | 487,240.76 |
| B | C | N 20°26'18.77" E | 44.90 | C | 2,134,487.36 | 487,256.44 |
| C | D | S 69°33'41.23" E | 72.98 | D | 2,134,461.88 | 487,324.83 |
| D | E | S 20°26'18.77" W | 44.90 | E | 2,134,419.80 | 487,309.15 |
| E | F | N 69°33'41.23" W | 68.10 | F | 2,134,443.58 | 487,245.34 |
| F | G | S 20°26'18.73" W | 25.16 | G | 2,134,420.00 | 487,236.55 |
| G | A | N 69°33'41.23" W | 4.88 | A | 2,134,421.71 | 487,231.98 |

SUPERFICIE = 3,400.00 m2

### CUADRO DE CONSTRUCCION POLIGONO DE CONCESION #2

| LADO EST | LADO PV | RUMBO | DISTANCIA | V | COORDENADAS Y | COORDENADAS X |
|---|---|---|---|---|---|---|
| | | | | G | 2,134,420.00 | 487,236.55 |
| G | H | S 20°26'06.50" W | 36.68 | H | 2,134,383.75 | 487,223.04 |
| H | I | S 71°22'04.26" E | 61.16 | I | 2,134,364.21 | 487,281.00 |
| I | J | N 20°26'18.77" E | 0.91 | J | 2,134,365.07 | 487,281.32 |
| J | K | S 68°55'20.48" E | 17.67 | K | 2,134,358.71 | 487,297.80 |
| K | L | S 20°05'04.28" E | 0.20 | L | 2,134,358.52 | 487,297.87 |
| L | N | S 22°15'40.39" E | 5.27 | N | 2,134,353.64 | 487,299.87 |
| N | O | S 18°46'56.14" W | 24.94 | O | 2,134,330.03 | 487,291.83 |
| O | P | N 72°39'06.22" W | 33.10 | P | 2,134,339.90 | 487,260.23 |
| P | Q | N 70°56'57.85" W | 15.23 | Q | 2,134,344.87 | 487,245.84 |
| Q | R | N 70°56'03.92" W | 43.34 | R | 2,134,359.03 | 487,204.86 |
| R | T | N 18°32'08.77" E | 38.77 | T | 2,134,395.79 | 487,217.20 |
| T | U | N 06°40'15.28" W | 10.35 | U | 2,134,406.07 | 487,216.00 |
| U | V | N 27°44'04.89" E | 8.70 | V | 2,134,413.78 | 487,220.05 |
| V | W | N 13°57'58.13" E | 4.22 | W | 2,134,417.87 | 487,221.07 |
| W | X | N 15°17'10.39" E | 3.10 | X | 2,134,420.86 | 487,221.89 |
| X | Y | N 14°20'48.32" E | 3.14 | Y | 2,134,423.91 | 487,222.67 |
| Y | Z | N 23°40'37.93" E | 1.04 | Z | 2,134,424.86 | 487,223.09 |
| Z | ZA | N 37°40'33.22" W | 0.70 | A | 2,134,425.23 | 487,222.50 |
| ZA | A | S 69°33'41.23" E | 10.11 | A | 2,134,421.70 | 487,231.98 |
| A | G | S 69°33'42.46" E | 4.88 | G | 2,134,420.00 | 487,236.55 |

SUPERFICIE = 3,180.00 m2

## ESCALA GRAFICA:

0.0 3.0 7.5 15.0 30.0 m

PLANO: POLIGONOS DE CONCESIÓN 1 Y 2

CENTRO DEPORTIVO ROSARIO IGLESIAS ROCHA

ESCALA: 1:300

ACOTACION: Mts

UBICACION: Calz. del Hueso 400, Los Girasoles, Tlalpan, CDMX

FECHA: MAYO - 2017

PROPIETARIO:

PLANO No. 03 0

REALIZO: ING. ALVARO TAPIA MATIAS

DIBUJO: MARTIN V. R.

CLAVE: PG-24-MAYO-2017

APROBO: ING. OSCAR MARTINEZ GARCIA CED. PROF. 3986198

ARCHIVO: