
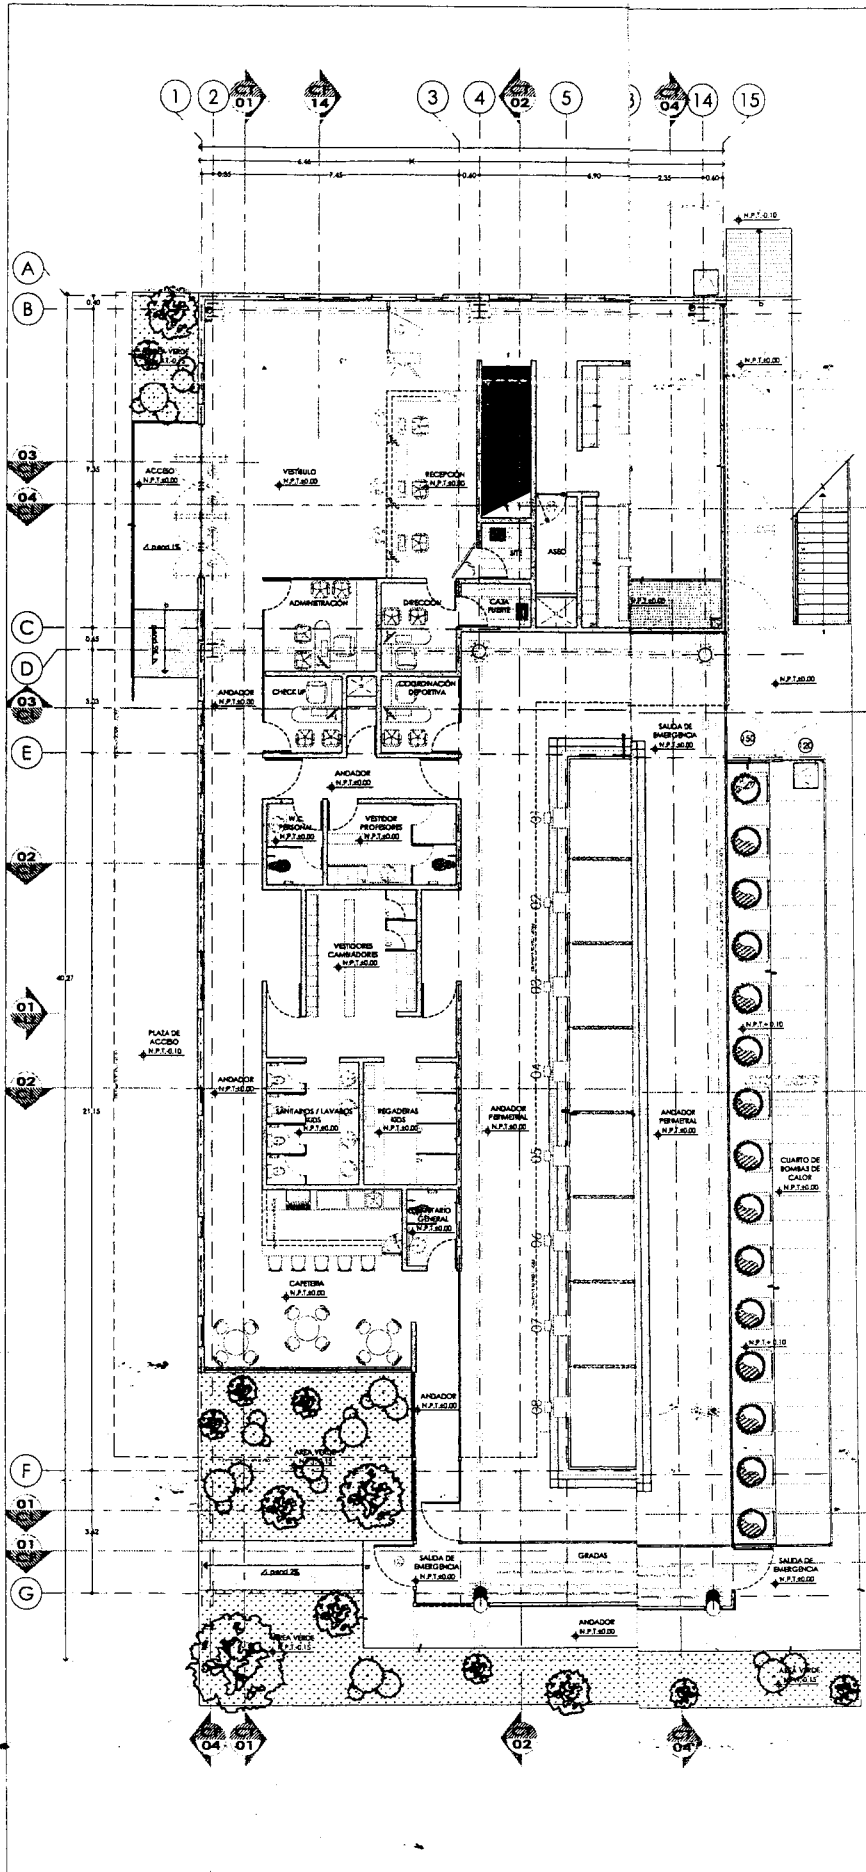
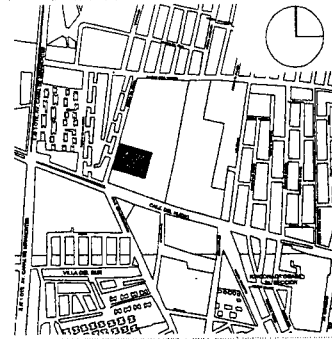


# Multideportivo "Rosario Iglesias"

TODA LA INFORMACION CONTENIDA EN ESTOS PLANOS ESTA PROTEGIDA POR LA LEY FEDERAL DE DERECHOS DE AUTOR Y LOS TRATADOS INTERNACIONALES EN MATERIA DE DERECHOS DE AUTOR Y DERECHOS CONEXOS SUSCRITOS Y APROBADOS POR MEXICO. EL USO NO AUTORIZADO PREVIAMENTE POR ESCRITO POR LA DELEGACION TIALPAN ASI COMO LA REPRODUCCION TOTAL O PARCIAL DE LA INFORMACION ACQUIRIDA CON ESTOS PLANOS CONSTITUYE UNA INFRACCION A LOS ESTABLECIDOS EN LA LEY FEDERAL DE DERECHOS DE AUTOR Y LOS TRATADOS INTERNACIONALES. POR CONSIGUIENTE EL USUARIO NO AUTORIZADO SE HARA ACORDEDOR A LAS SANCIONES LEGALES CORRESPONDIENTES. LA INFORMACION CONTENIDA EN ESTOS PLANOS ES PROPIEDAD INTELECTUAL DE LA DELEGACION TIALPAN Y DICHA INFORMACION ESTA DESTINADA AL USO PARTICULAR DE LA DELEGACION TIALPAN.

Las cotas están en metros  
 los niveles están en metros  
 no se tomarán cotas a escala del plano  
 las cotas que se añaden  
 algunas indicaciones son a pañete y a esas  
 grillas las cotas y niveles, deberán ser  
 verificadas en obra por el contratista.

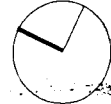

- Nivel en p. 0.00
- Nivel en elevación
- Nivel en elevación
revisión técnica modificaciones autorizada

## Proyecto: Multideportivo Rosario Iglesias

Delegación Tlalpan

Av. Calz. del Hueso 400, Col. Los Girasoles, C.P. 04920, Delegación Tlalpan, Ciudad de México

CAMPIONER MARZO 2016 1:100

### ARQUITECTONICO PLANTA BAJA

ARG.01.01. AP









# Multideportivo "Rosario Iglesias"

Toda la información contenida en estos planos está protegida por la Ley Federal de Derechos de Autor y los Tratados Internacionales en materia de Derechos de Autor y Derechos Conexos Suscritos y Afirmados por México. El uso no autorizado previamente por escrito por la Delegación Tlalpán así como la reproducción total o parcial de la información aquí contenida, constituirá una infracción a lo establecido en la Ley Federal de Derechos de Autor y los Tratados Internacionales. Por consiguiente, el usuario no autorizado se hará acreedor a las sanciones legales correspondientes. La información contenida en estos planos es propiedad exclusiva de la Delegación Tlalpán y dicha información está destinada al uso particular de la Delegación Tlalpán.

Las cotas están en metros  
 los niveles están en metros  
 no se tomarán cotas o niveles del plano  
 las cotas rigen el dibujo  
 las cotas indicadas son a paños y a ejes  
 todas las cotas y niveles, deberán ser verificadas en obra por el contratista

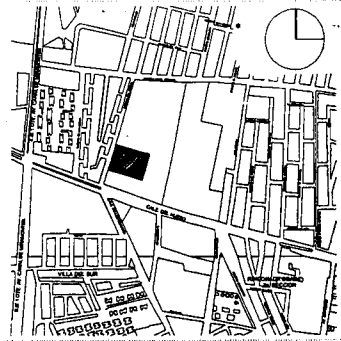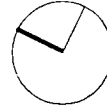


- nivel en planta
- nivel en excavación
- drenaje de agua a la calle
- drenaje de agua al estacionamiento
- drenaje de agua al faldón
- drenaje de agua al canal
- cambio de nivel en planta
- nivel de acabado
- nivel de acabado con chaflán
- nivel de acabado con pendiente
- nivel de acabado con pendiente y chaflán

revisión fecha modificaciones autorizada

Proyecto:  
**Multideportivo Rosario Iglesias**  
 Delegación Tlalpán  
 Av. Calz. del Huaso 400, Col. Los Girasoles, C.P. 04920,  
 Delegación Tlalpán, Ciudad de México  
 CAMPIONER CAMPIONER  
 Marzo / 2016 1:100  
**ARQUITECTONICO PLANTA AZOTEA Y CUBIERTA**  
 ARQ.01.04. AP



**CAMPIONER**

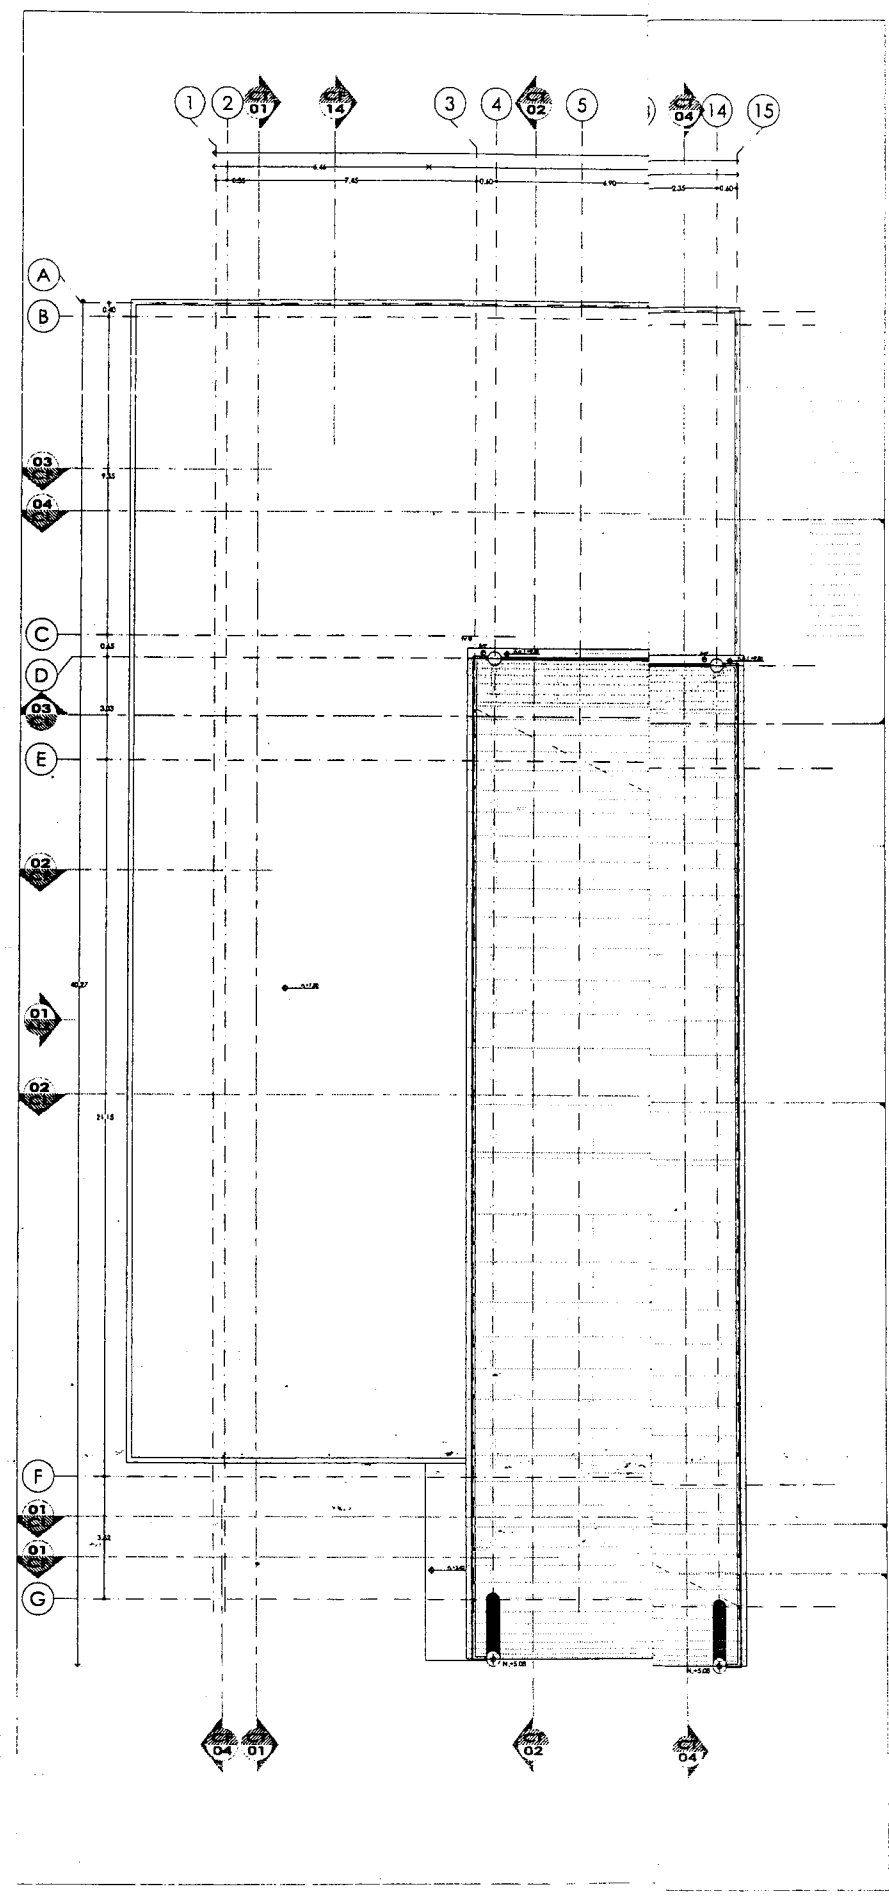


# Multideportivo "Rosario Iglesias"

TODA LA INFORMACIÓN CONTENIDA EN ESTOS PLANOS ESTÁ PROTEGIDA POR LA LEY FEDERAL DE DERECHOS DE AUTOR Y LOS TRATADOS INTERNACIONALES EN MATERIA DE DERECHOS DE AUTOR Y DERECHOS CONEXOS Y APROBADOS POR MÉXICO. EL USO NO AUTORIZADO PREVIAMENTE POR ESCRITO POR LA DELEGACIÓN TLALPÁN ASÍ COMO LA REPRODUCCIÓN TOTAL O PARCIAL DE LA INFORMACIÓN AQUI CONTENIDA, CONSTITUIRÁ UNA INFRACCIÓN A LO ESTABLECIDO EN LA LEY FEDERAL DE DERECHOS DE AUTOR Y LOS TRATADOS INTERNACIONALES. POR CONSIGUIENTE, EL USUARIO NO AUTORIZADO SE HARÁ ACREDITAR A LAS SANCIONES LEGALES CORRESPONDIENTES. LA INFORMACIÓN CONTENIDA EN ESTOS PLANOS ES PROPIEDAD INTELLECTUAL DE LA DELEGACIÓN TLALPÁN Y DICHA INFORMACIÓN ESTÁ DISTRIBUIDA AL USO PARTICULAR DE LA DELEGACIÓN TLALPÁN.


los cotes están en metros  
 los niveles están en metros  
 no se tomarán cotes o aceros del plano  
 los cotes siguen el dibujo  
 los cotes indicados son a paños y/o ejes  
 todas las cotes y niveles, deberán ser rectificadas en obra por el contratista

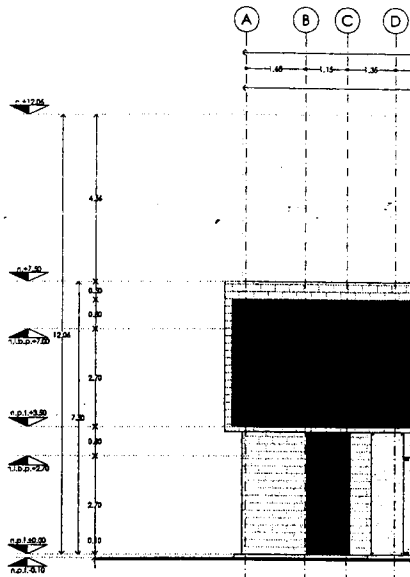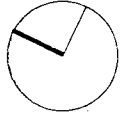

FACHADA PRINCIPAL ALZ-01

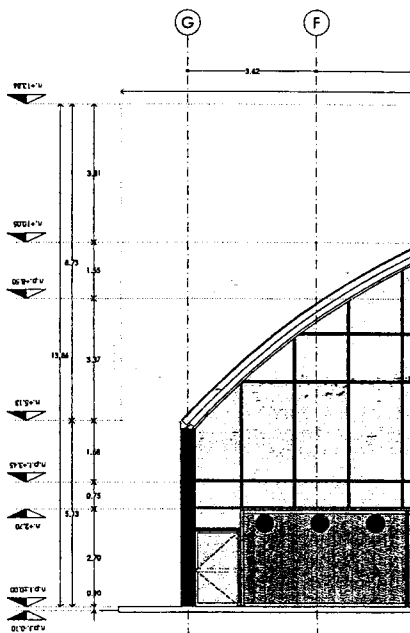

FACHADA POSTERIOR ALZ-03

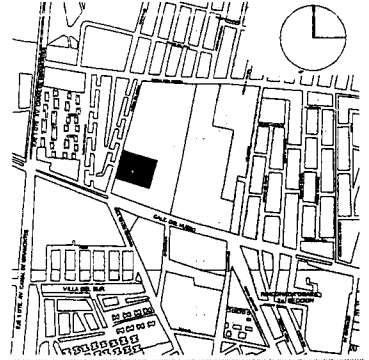

- nivel en metros
- nivel en decímetros
- cambio de material en muro
- cambio de material en plafón
- cambio de material en piso
- cambio de material en piso
- cambio de nivel en piso
- cambio de nivel en plafón
- N.B. nivel de baldosa
- N.C. nivel de cubriero de cementoso
- N.I. nivel de acabado
- N.C.M. nivel de carpintería de muros
- N.C.F. nivel de carpintería de fachada
- N.F.T. nivel en piso terminado
- N.E.L. nivel exterior de fachada
- N.T.V. nivel de tierra vegetal
- N.A.V. nivel de acabado de ventanero
- B.A.P. borde de agua pluvial
- B.A.N. borde de agua normal
- N.L.E.P. nivel en techo plano de plomería
- N.L.E.L. nivel en techo plano de luz
- N.L.E.T. nivel en techo plano de teja
- N.L.E.V. nivel en techo plano de ventilación
- SNPT según muestra aprobada
- SMA según muestra aprobada
- pared exterior
- pared interior

revisor: fecha: modificaciones: autor:

Proyecto:  
**Multideportivo  
 Rosario Iglesias**

Delegación Tlalpán

Av. Calz. del Huero 400, Col. Los Girasoles, C.P.04920,  
 Delegación Tlalpán, Ciudad de México

CAMPIONER CAMPIONER  
 Marzo / 2016 1:100




**ARQUITECTONICO  
 FACHADAS**

ARQ.02.01. AP


# Multideportivo "Rosario Iglesias"

TODA LA INFORMACION CONTENIDA EN ESTOS PLANOS ESTA PROTEGIDA POR LA LEY FEDERAL DE DERECHOS DE AUTOR Y LOS TRATADOS INTERNACIONALES EN MATERIA DE DERECHOS DE AUTOR Y DERECHOS CONEXOS SUSCRITOS Y APROBADOS POR MEXICO. EL USO NO AUTORIZADO PREVIAMENTE POR ESCRITO POR LA DELEGACION TLALPÁN ASÍ COMO LA REPRODUCCION TOTAL O PARCIAL DE LA INFORMACION AGUI CONTENIDA, CONSTITUIRÁ UNA INFRACCION A LO ESTABLECIDO EN LA LEY FEDERAL DE DERECHOS DE AUTOR Y LOS TRATADOS INTERNACIONALES. POR CONSIGUIENTE EL USUARIO NO AUTORIZADO SE HARÁ ACREDITAR A LAS SANCIONES LEGALES CORRESPONDIENTES. LA INFORMACION CONTENIDA EN ESTOS PLANOS ES PROPIEDAD INTELLECTUAL DE LA DELEGACION TLALPÁN Y DICHA INFORMACION ESTÁ DESTINADA AL USO PARTICULAR DE LA DELEGACION TLALPÁN

- las cotas están en metros
- los niveles están en metros
- no se tomarán cotas, o el caso del plano
- las cotas figuran en ejes
- las cotas indicadas son a patios y a ejes
- todas las cotas y niveles, deberán ser verificadas en obra por el contratista

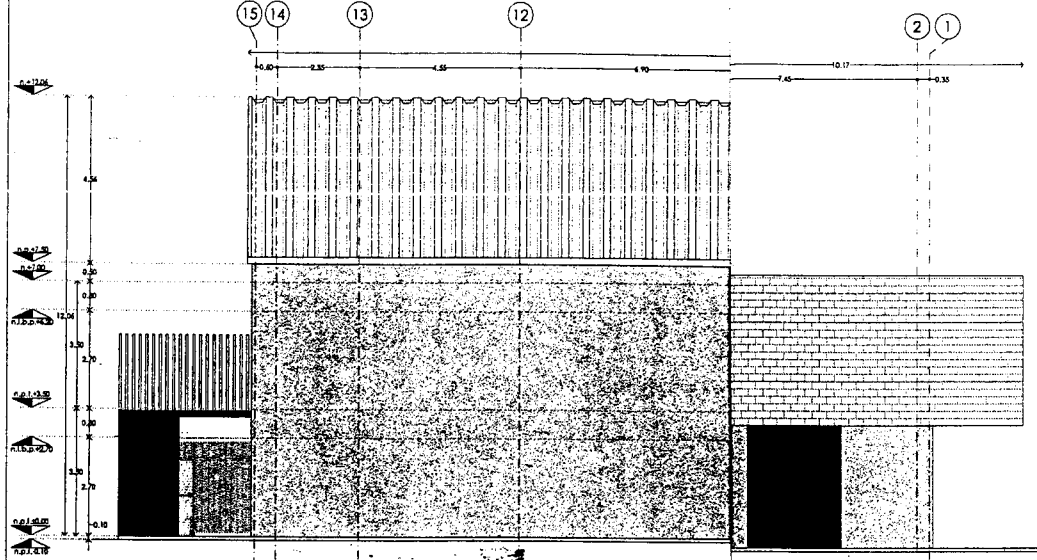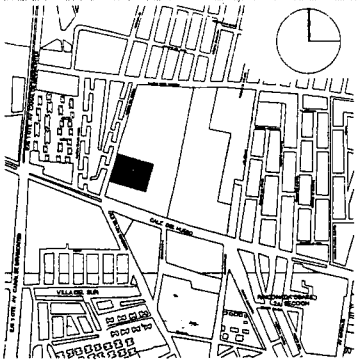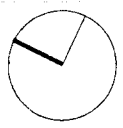

FACHADA LATERAL ALZ-02

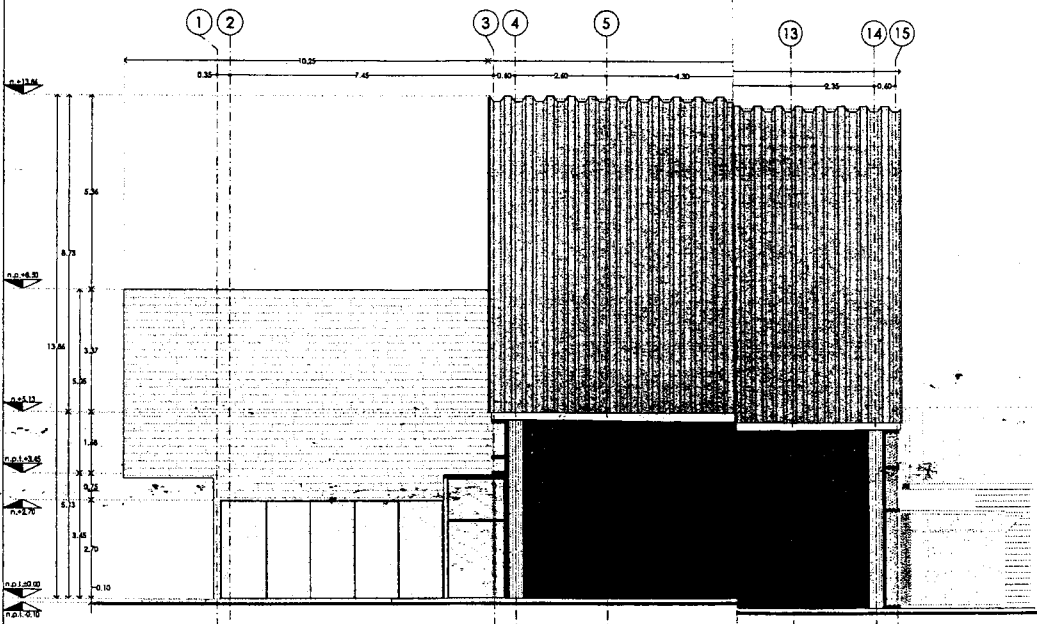

ALZADO 04

- simbolos
- (N) nivel en planta
  - (N.E.) nivel en elevación
  - (N.N.) cambio de nivel en planta
  - (N.N.) nivel de barrido
  - (N.C.) nivel de cambio o barriometro
  - (N.E.) nivel de terreno
  - (N.C.M.) nivel de cambio de nivel
  - (N.C.P.) nivel de cambio de nivel
  - (N.F.) nivel de piso terminado
  - (N.S.) nivel de superficie de piso
  - (N.T.V.) nivel de terreno vegetal
  - (N.A.V.) nivel de agua de ventilación
  - (N.A.P.) nivel de agua pluvial
  - (N.A.N.) nivel de agua natural
  - (N.L.B.) nivel de línea base de planta
  - (N.L.B.L.) nivel de línea base de losa
  - (N.L.B.T.) nivel de línea base de tarrajeo
  - (N.P.T.) nivel de piso terminado
  - (S.M.A.) nivel de superficie de piso
  - (A) nivel de agua

revisor: fecha: modificaciones: autor: fecha:

Proyecto:  
**Multideportivo  
 Rosario Iglesias**

Delegación Tlalpan

Av. Calz. del Hueso 400, Col. Los Griseslos, C.P. 04920,  
 Delegación Tlalpan, Ciudad de México

CAMPIONER CAMPIONER

Marzo / 2016 1:100

**ARQUITECTONICO  
 FACHADAS**

ARQ.02.02

AP



Trabajo Calendarizado C.A. Rosario Iglesias

PARTIDAS	MES1	MES2	MES3	MES4	MES5	MES6	MES7	MES8	MES9	MES10
----------	------	------	------	------	------	------	------	------	------	-------

PROYECTO EJECUTIVO

LIMPIEZA, TRAZO Y NIVELACIÓN

EXCAVACIONES Y ALBAÑILERIAS

TABLAROCA, DUROCK Y PINTURAS

ALUMINIO Y VIDRIO

HERRERIA

ACABADOS

PUERTAS Y MAMPARAS

LIMPIEZA

MOBILIARIO

EXTRACCION

OBRA CIVIL Y ESTRUCTURA

ELECTRICO

ESCALERAS

HIDROSANITARIO

